


## RZUT PARTERU

### ZESTAWIENIE POMIESZCZEŃ

NR.	POMIESZCZENIE	POSADZKA	POWIERZCHNIA
1.1.	WIATRODLAP	PLYTKA	5.10
1.2.	KUCHNIA	PLYTKA	12.08
1.3.	SPIŻARNIA	PLYTKA	4.82
1.4.	HDL	PARKIET	11.86
1.5.	SALON	PARKIET	38.36
1.6.	POKÓJ	PARKIET	13.28
1.7.	WC	PLYTKA	3.51
RAZEM:			89,01m <sup>2</sup>
1.8.	GARAŻ	TERAKOTA	42.81
1.9.	KOTŁOWNIA	SZL. BET.	11.59
RAZEM:			54,40m <sup>2</sup>

POWIERZCHNIA UŻYTKOWA	175,09m <sup>2</sup>
-----------------------	----------------------

# ŚREDNI BUDYNEK typ III / 2e nr 18, 19, 20, 21, 22, 23

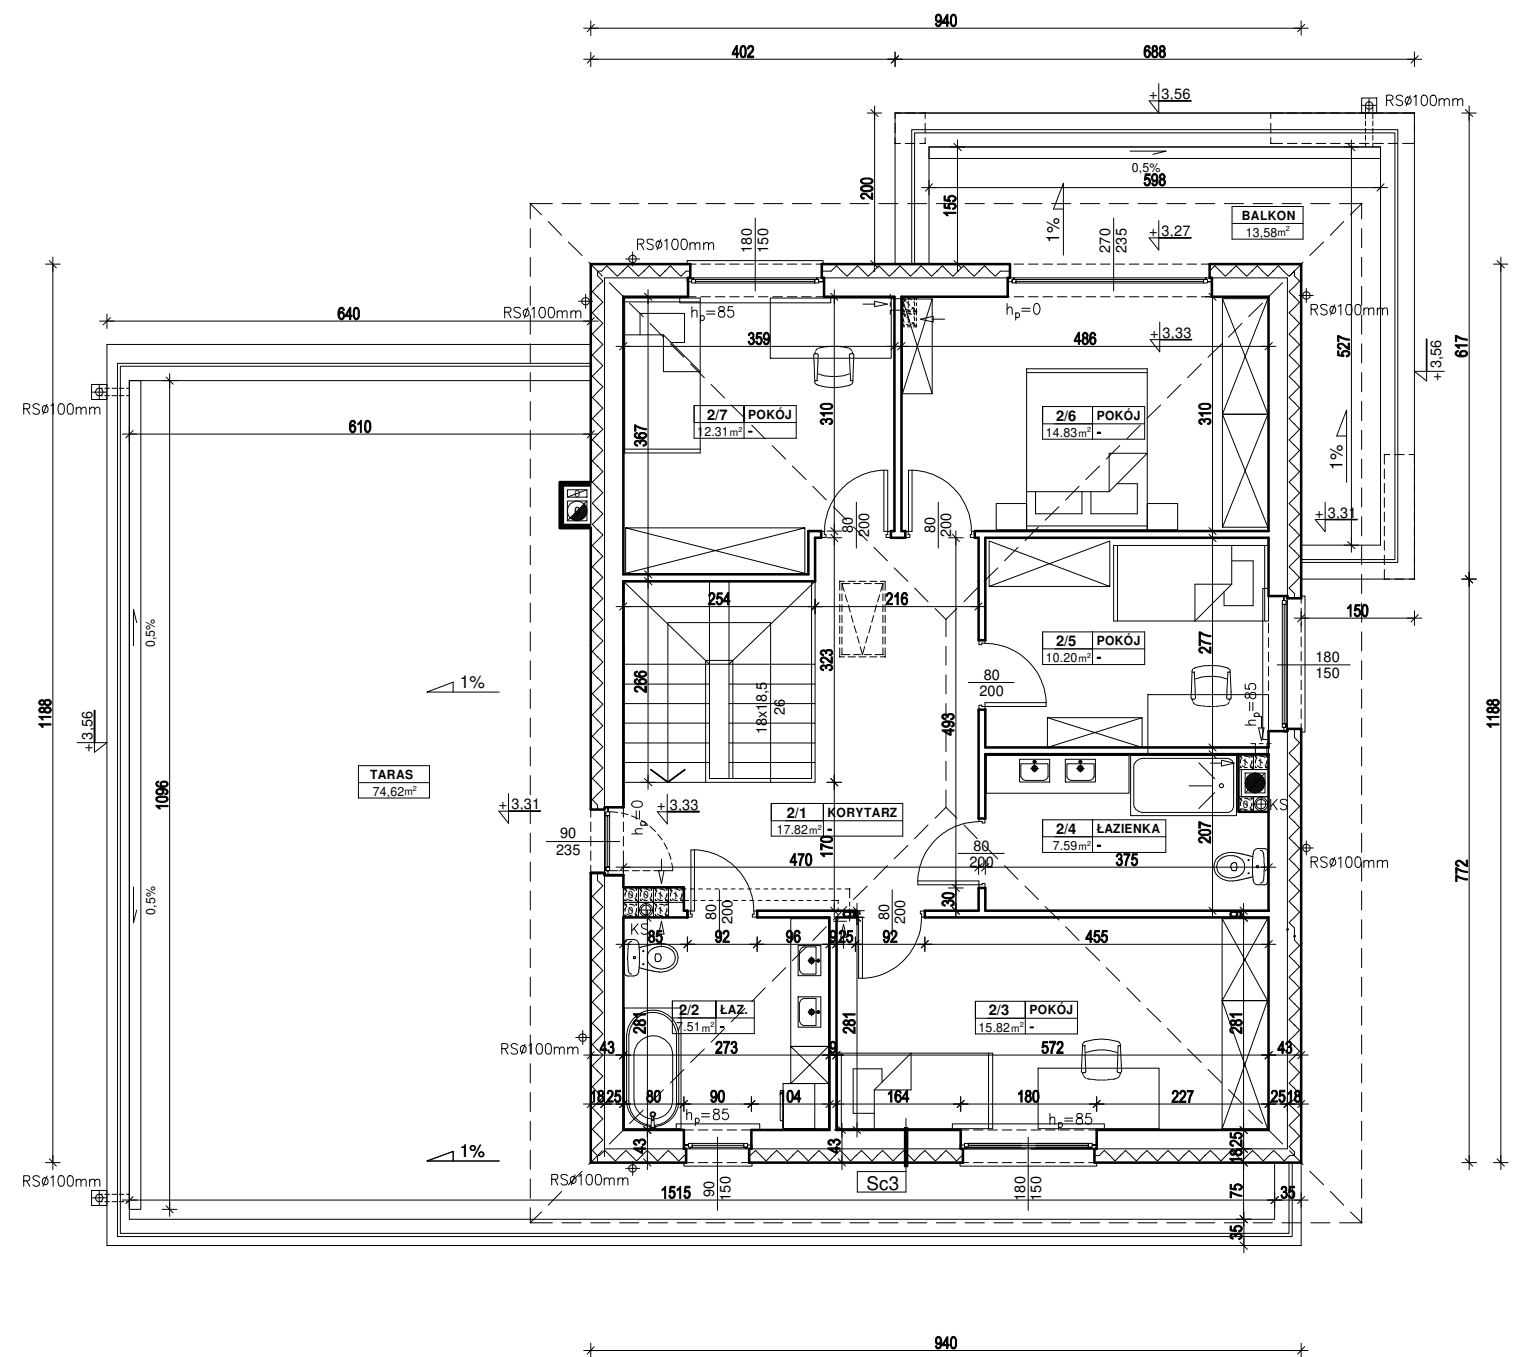

## RZUT PIĘTRA

### ZESTAWIENIE POMIESZCZEŃ

NR.	POMIESZCZENIE	POSADZKA	POWIERZCHNIA
2.1.	KORYTARZ	PARKIET	17.82
2.2.	ŁAZIENKA	PLYTKA	7.51
2.3.	POKÓJ	PARKIET	15.82
2.4.	ŁAZIENKA	PLYTKA	7.59
2.5.	POKÓJ	PARKIET	10.20
2.6.	POKÓJ	PARKIET	14.83
2.7.	POKÓJ	PARKIET	12.31
RAZEM:			86,08m <sup>2</sup>

POWIERZCHNIA UŻYTKOWA	175,09m <sup>2</sup>
-----------------------	----------------------