


Uwagi:

- Lokalizacja elementów konstrukcji - stała.
- Lokalizacja pionów instalacji sanitarnych - stała.
- Lokalizacja, wielkość i podziały okien - stałe.
- Wymiary podano w świetle ścian bez wypraw tynkarskich i wykończeń
- Powierzchnie podano z uwzględnieniem (max 1,5cm) wypraw tynkarskich i wykończeń zgodnie z normą PN-ISO9836:1997

MIESZKANIE B34		
1/4	korytarz	7.93
2/4	sydialnia 1	8.98
3/4	pokój z aneksem kuchennym	17.45
4/4	łazienka	3.58
SUMA		37.94
TB34	loggia	2.13

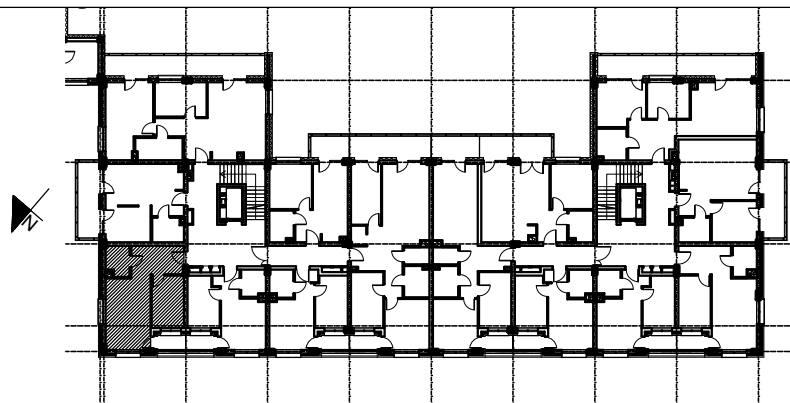

PARKOWA
KAMIEŃNICA

B34

37,94 m²

numer mieszkania

POWIERZCHNIA MIESZKANIA

OBIEKT BUDYNEK MIESZKALNY WIELORODZINNY Z PARKINGAMI PODZIEMNYMI

PIĘTRO 1

ADRES Białystok ul. Parkowa 13, Parkowa 11, Mickiewicza 20/1

DATA 02.2024

SKALA 1:100

Projekt chroniony prawem autorskim Dz. U. nr 24 z 23 lutego 1994r. poz.83. WSZELKIE ZMIANY, POWIELANIE, WYKORZYSTYWANIE BEZ ZGODY AUTORA ZABRONIONE!

JEDNOSTKA PROJEKTOWA
ARCHITEKTON Pracownia Projektowa
Justyna Zalewska-Grycuk
ul. Pod Krzywą 25
15-258 Białystok
tel./fax 603 172 495
www.architektonpp.pl